


Widmungen neu "An der Westtangente"

Gemarkung(en): Altdorf b.Nürnberg (3402)

Datum: 08.07.2022

Bearbeiter: -

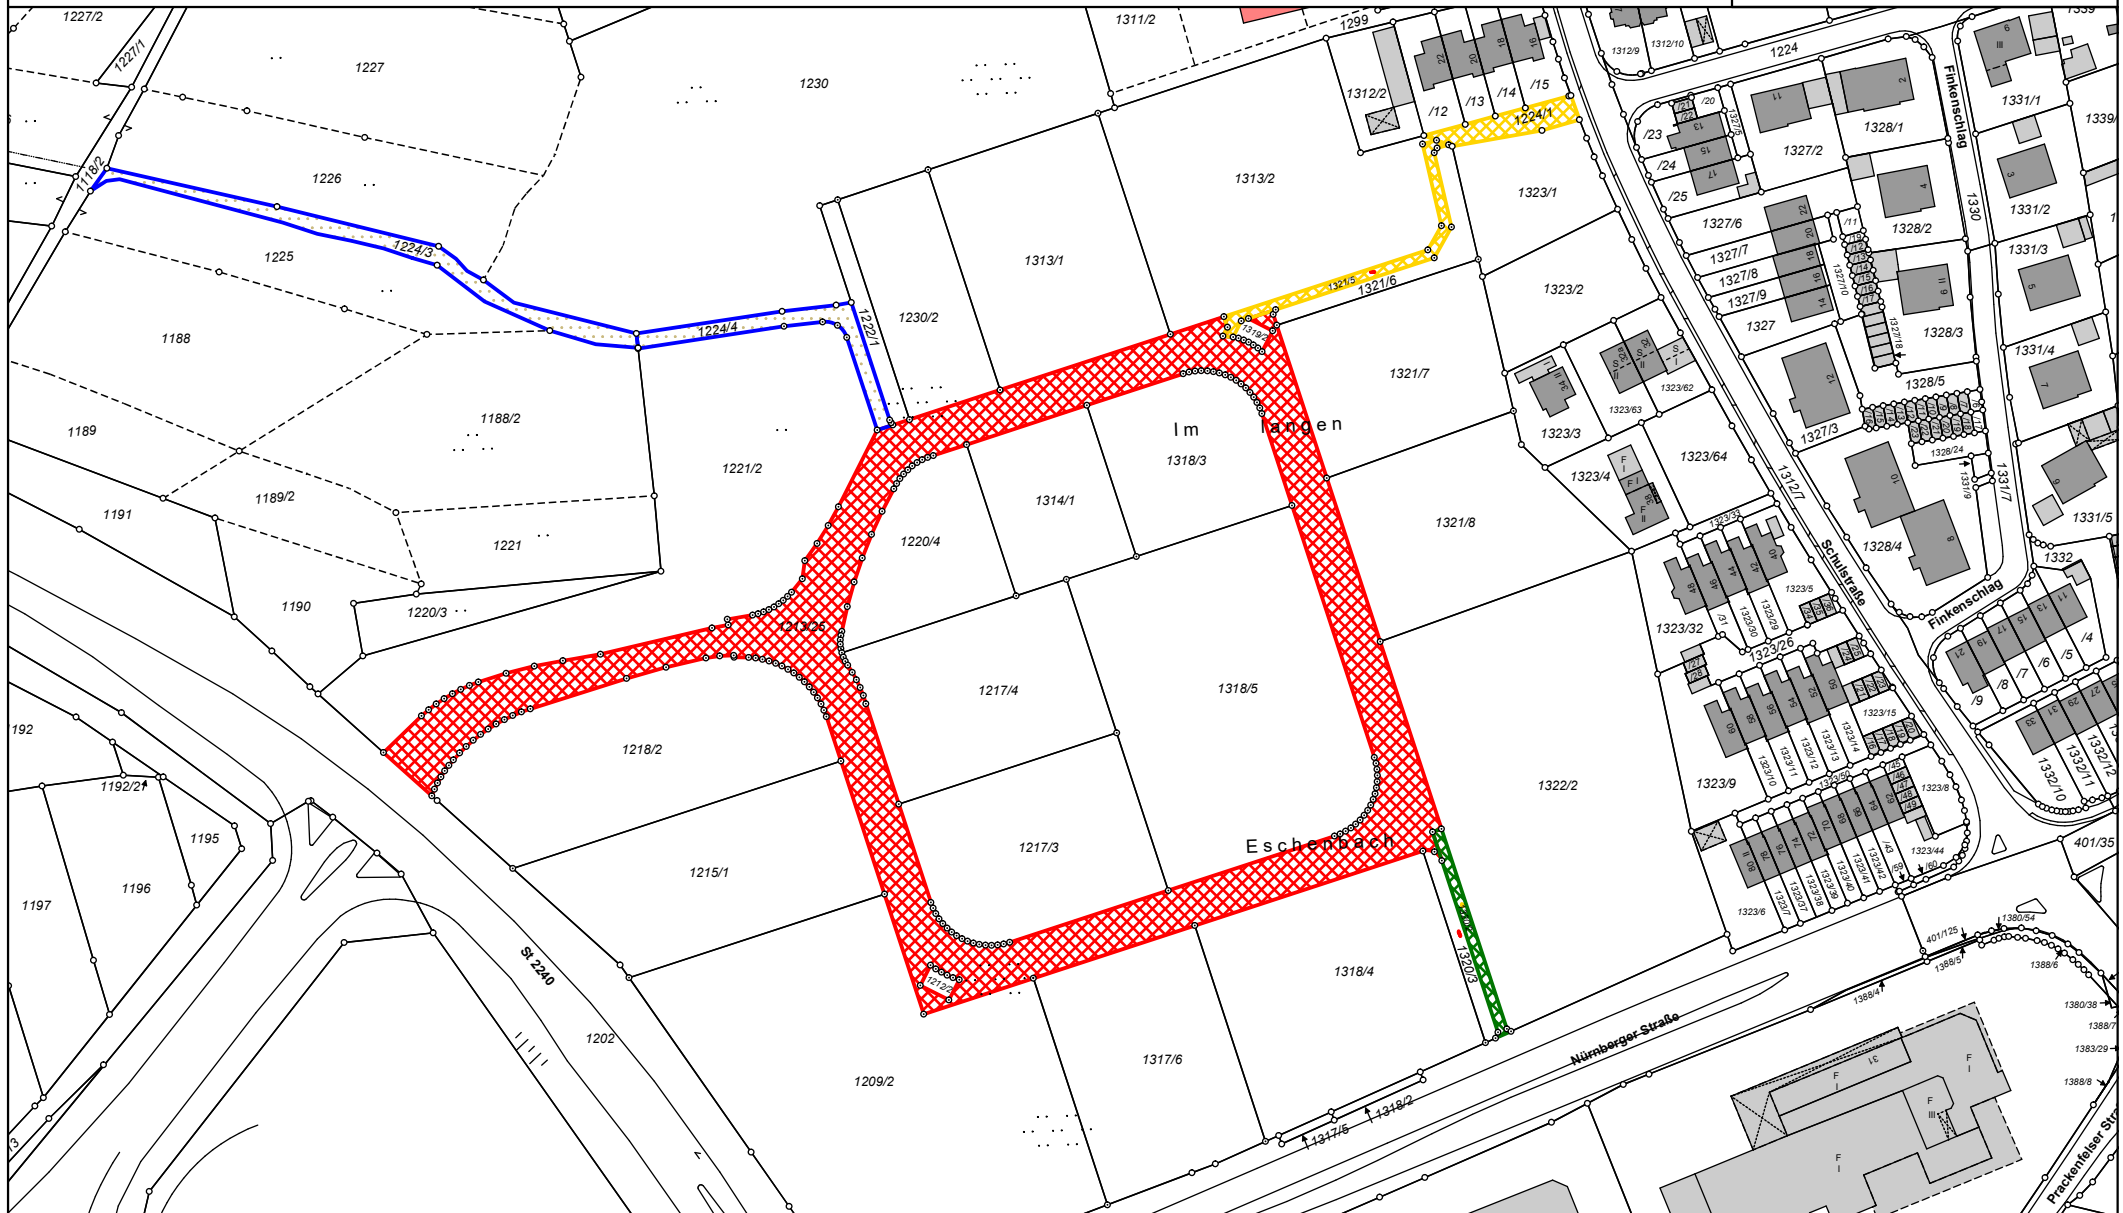

Der Ausdruck basiert auf Originaldaten des Vermessungsamtes.
Eine Ableitung des amtlichen Katasterstandes ist nicht zulässig und
ersetzt nicht den Katasterauszug. Karte nicht zur Maßentnahme geeignet!



0 50 100m
Maßstab = 1 : 2000