




Lageplan Ökologische Gesamtentwicklungsmaßnahme
Flurnummer 1371, Gemarkung Rieden,
Stadt Altdorf bei Nürnberg

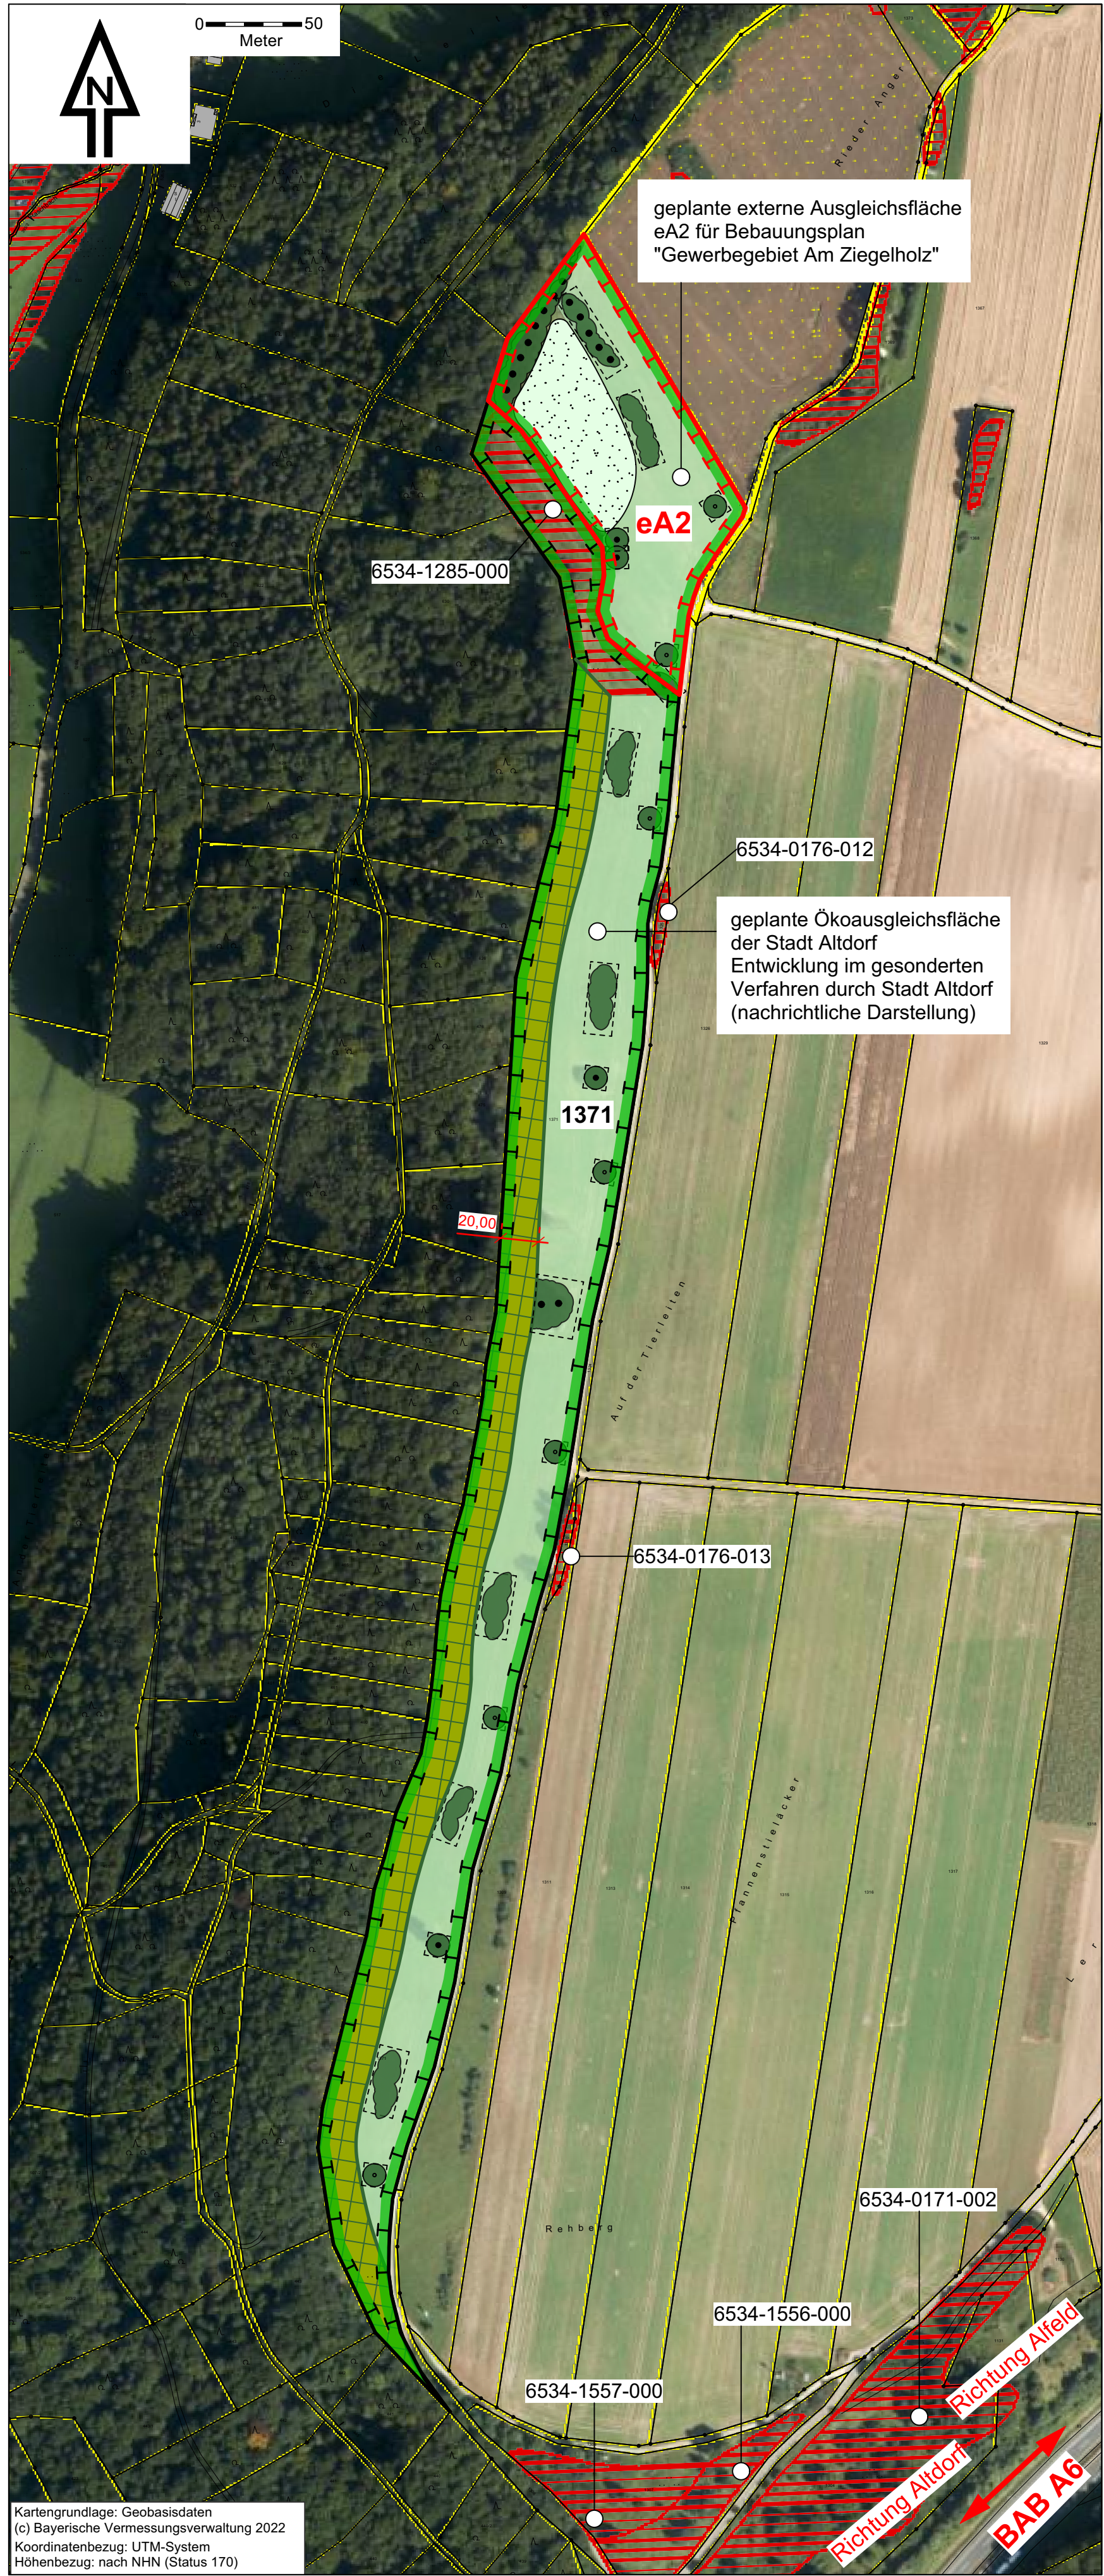


Detailausschnitt externe Ausgleichsfläche eA2 - M 1:1000
Teilfläche Flurnummer 1371, Gemarkung Rieden, Stadt Altdorf bei Nürnberg

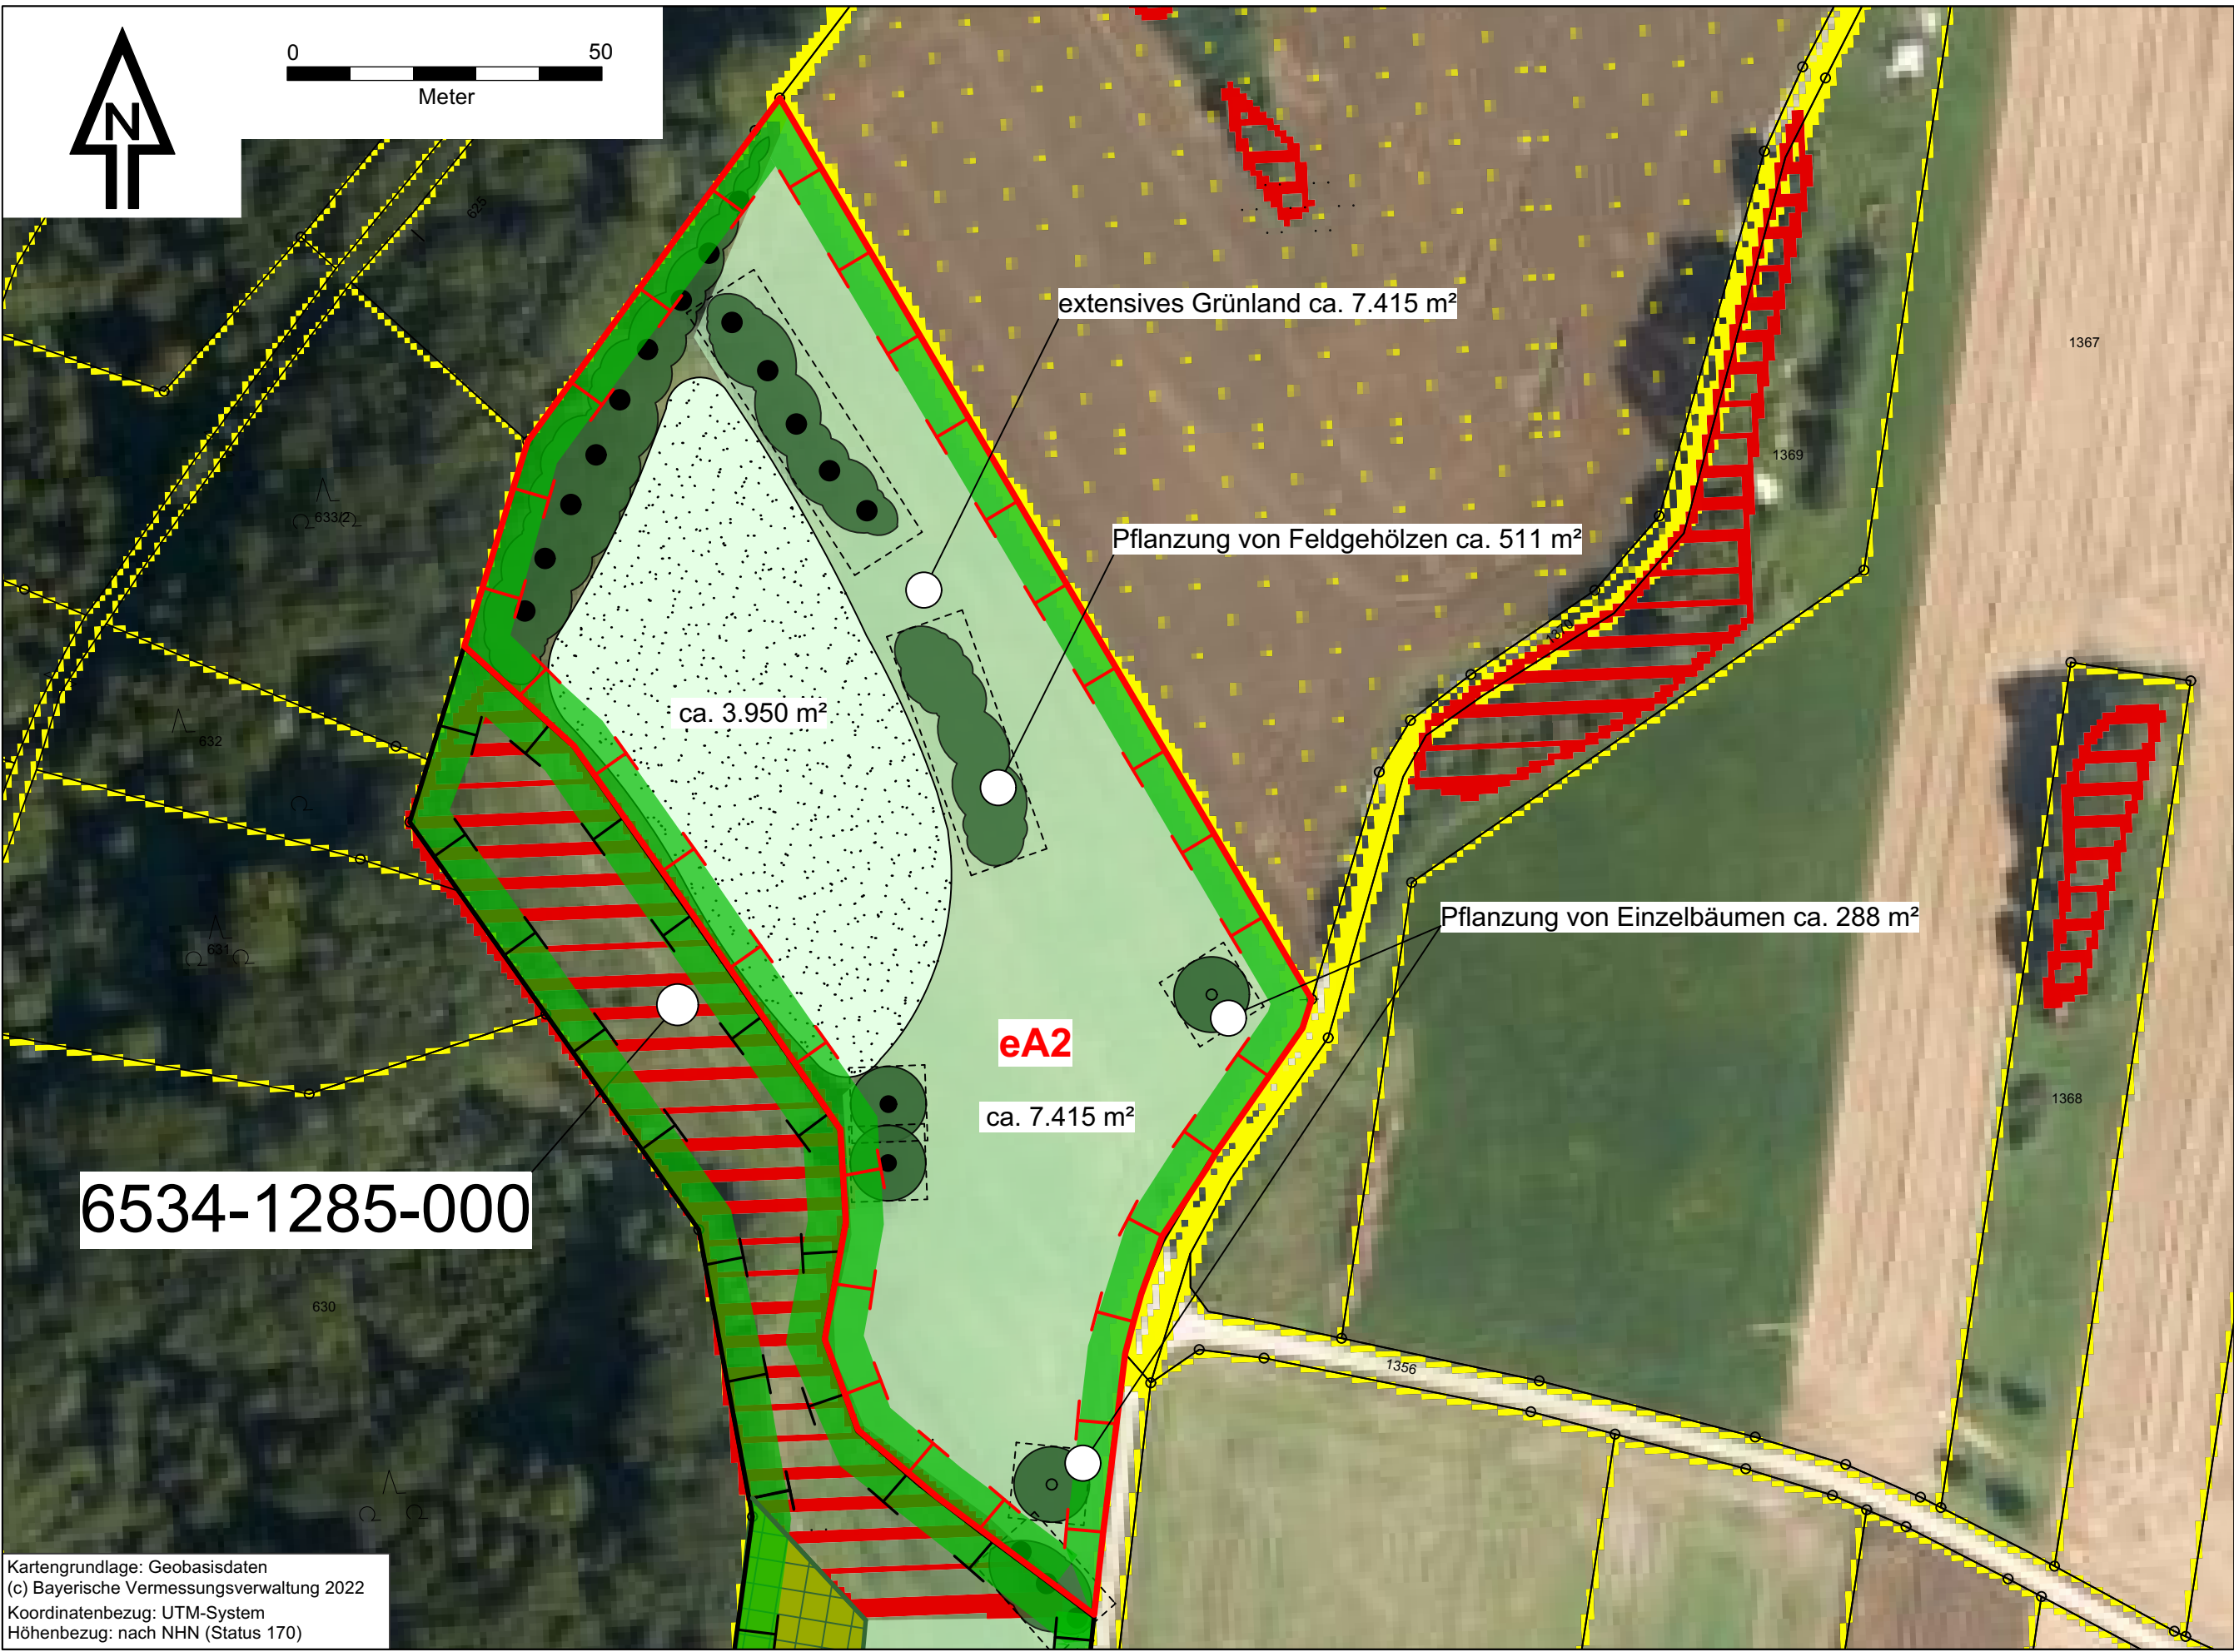

Detailausschnitt
externe Ausgleichsfläche eA1 - M 1:1000
Teilfläche Flurnummer 640 Gemarkung Penzenhofen,
Stadt Altdorf bei Nürnberg

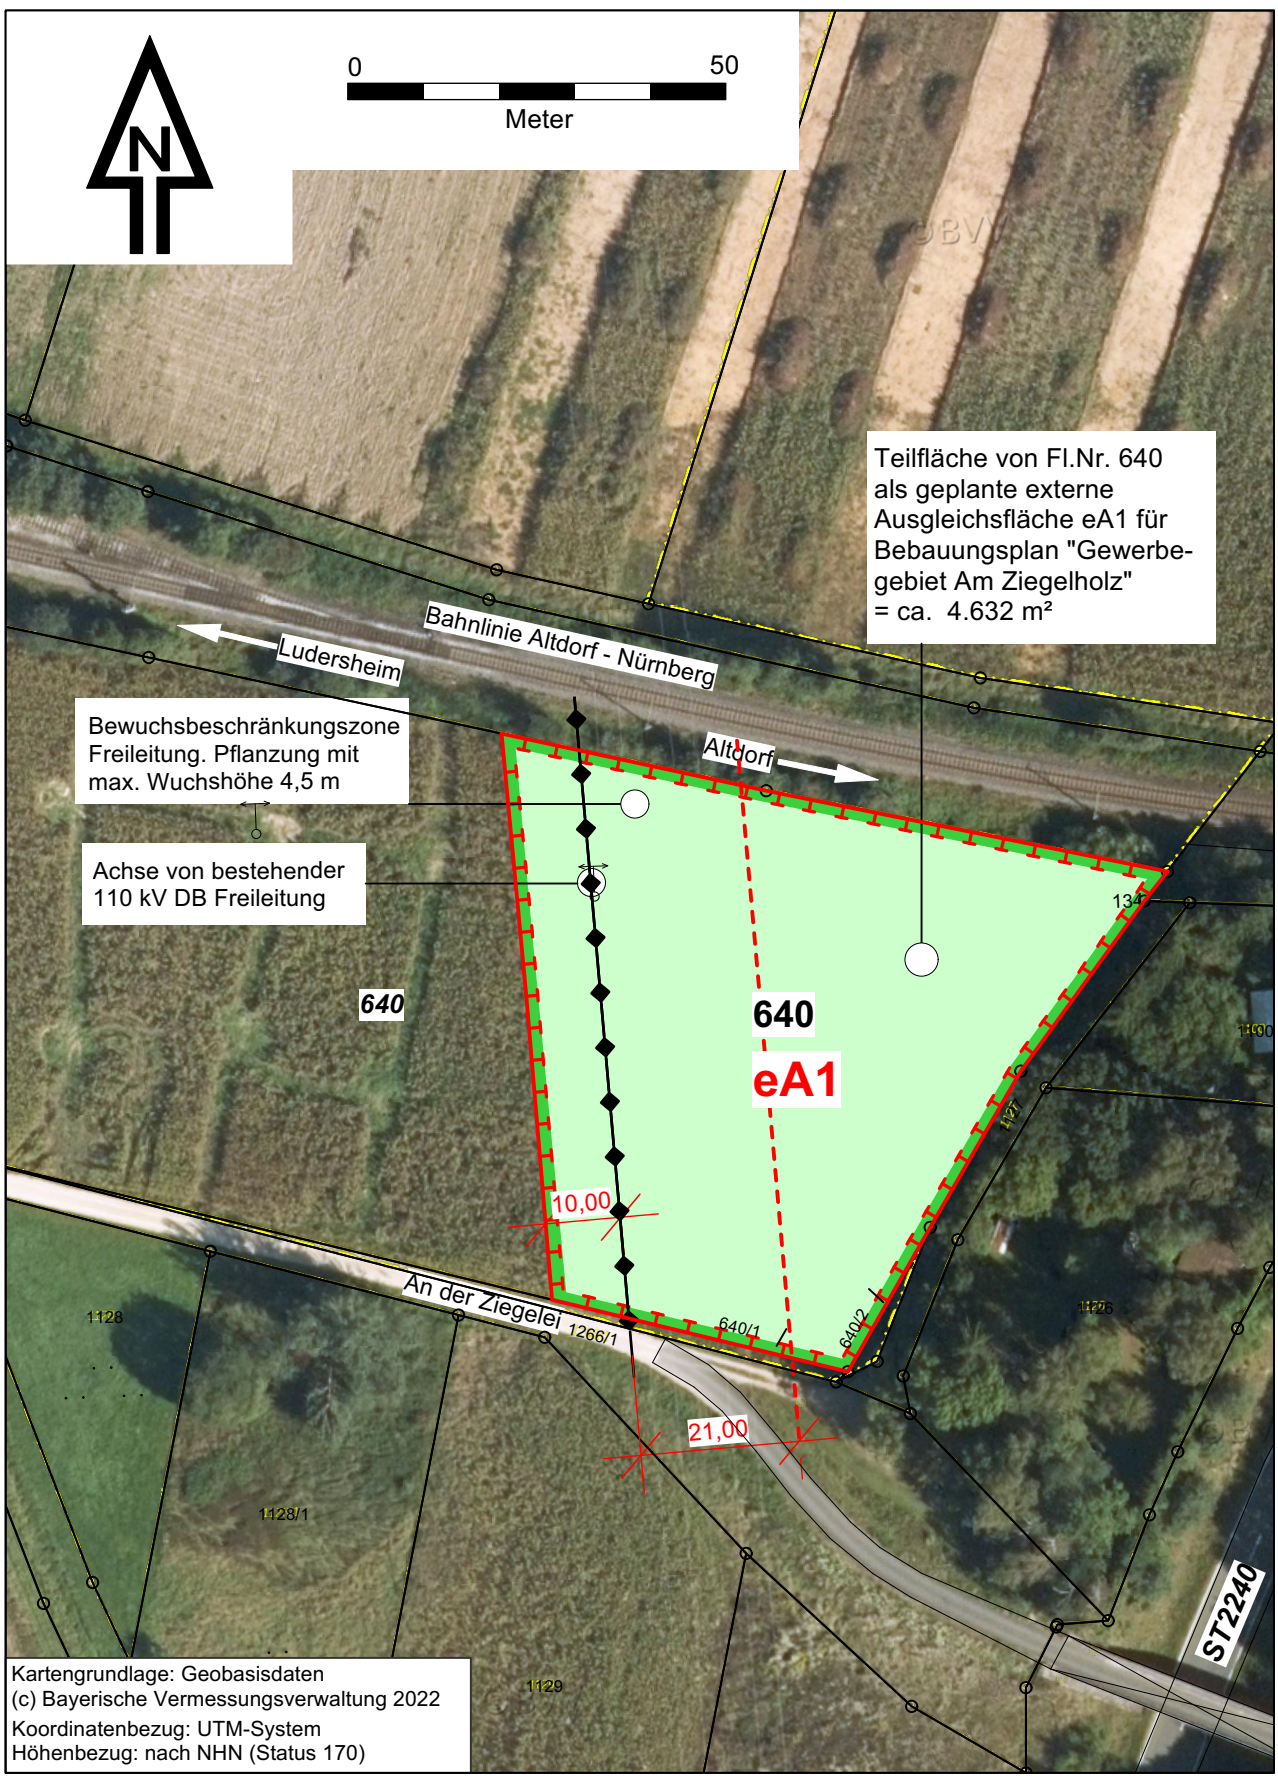

Übersichtslageplan Ausgleichsmaßnahmen M 1 : 25000
Flurnummer 1371 Gemarkung Rieden und Teilfläche Flurnummer 640
Gemarkung Penzenhofen, jeweils Stadt Altdorf bei Nürnberg

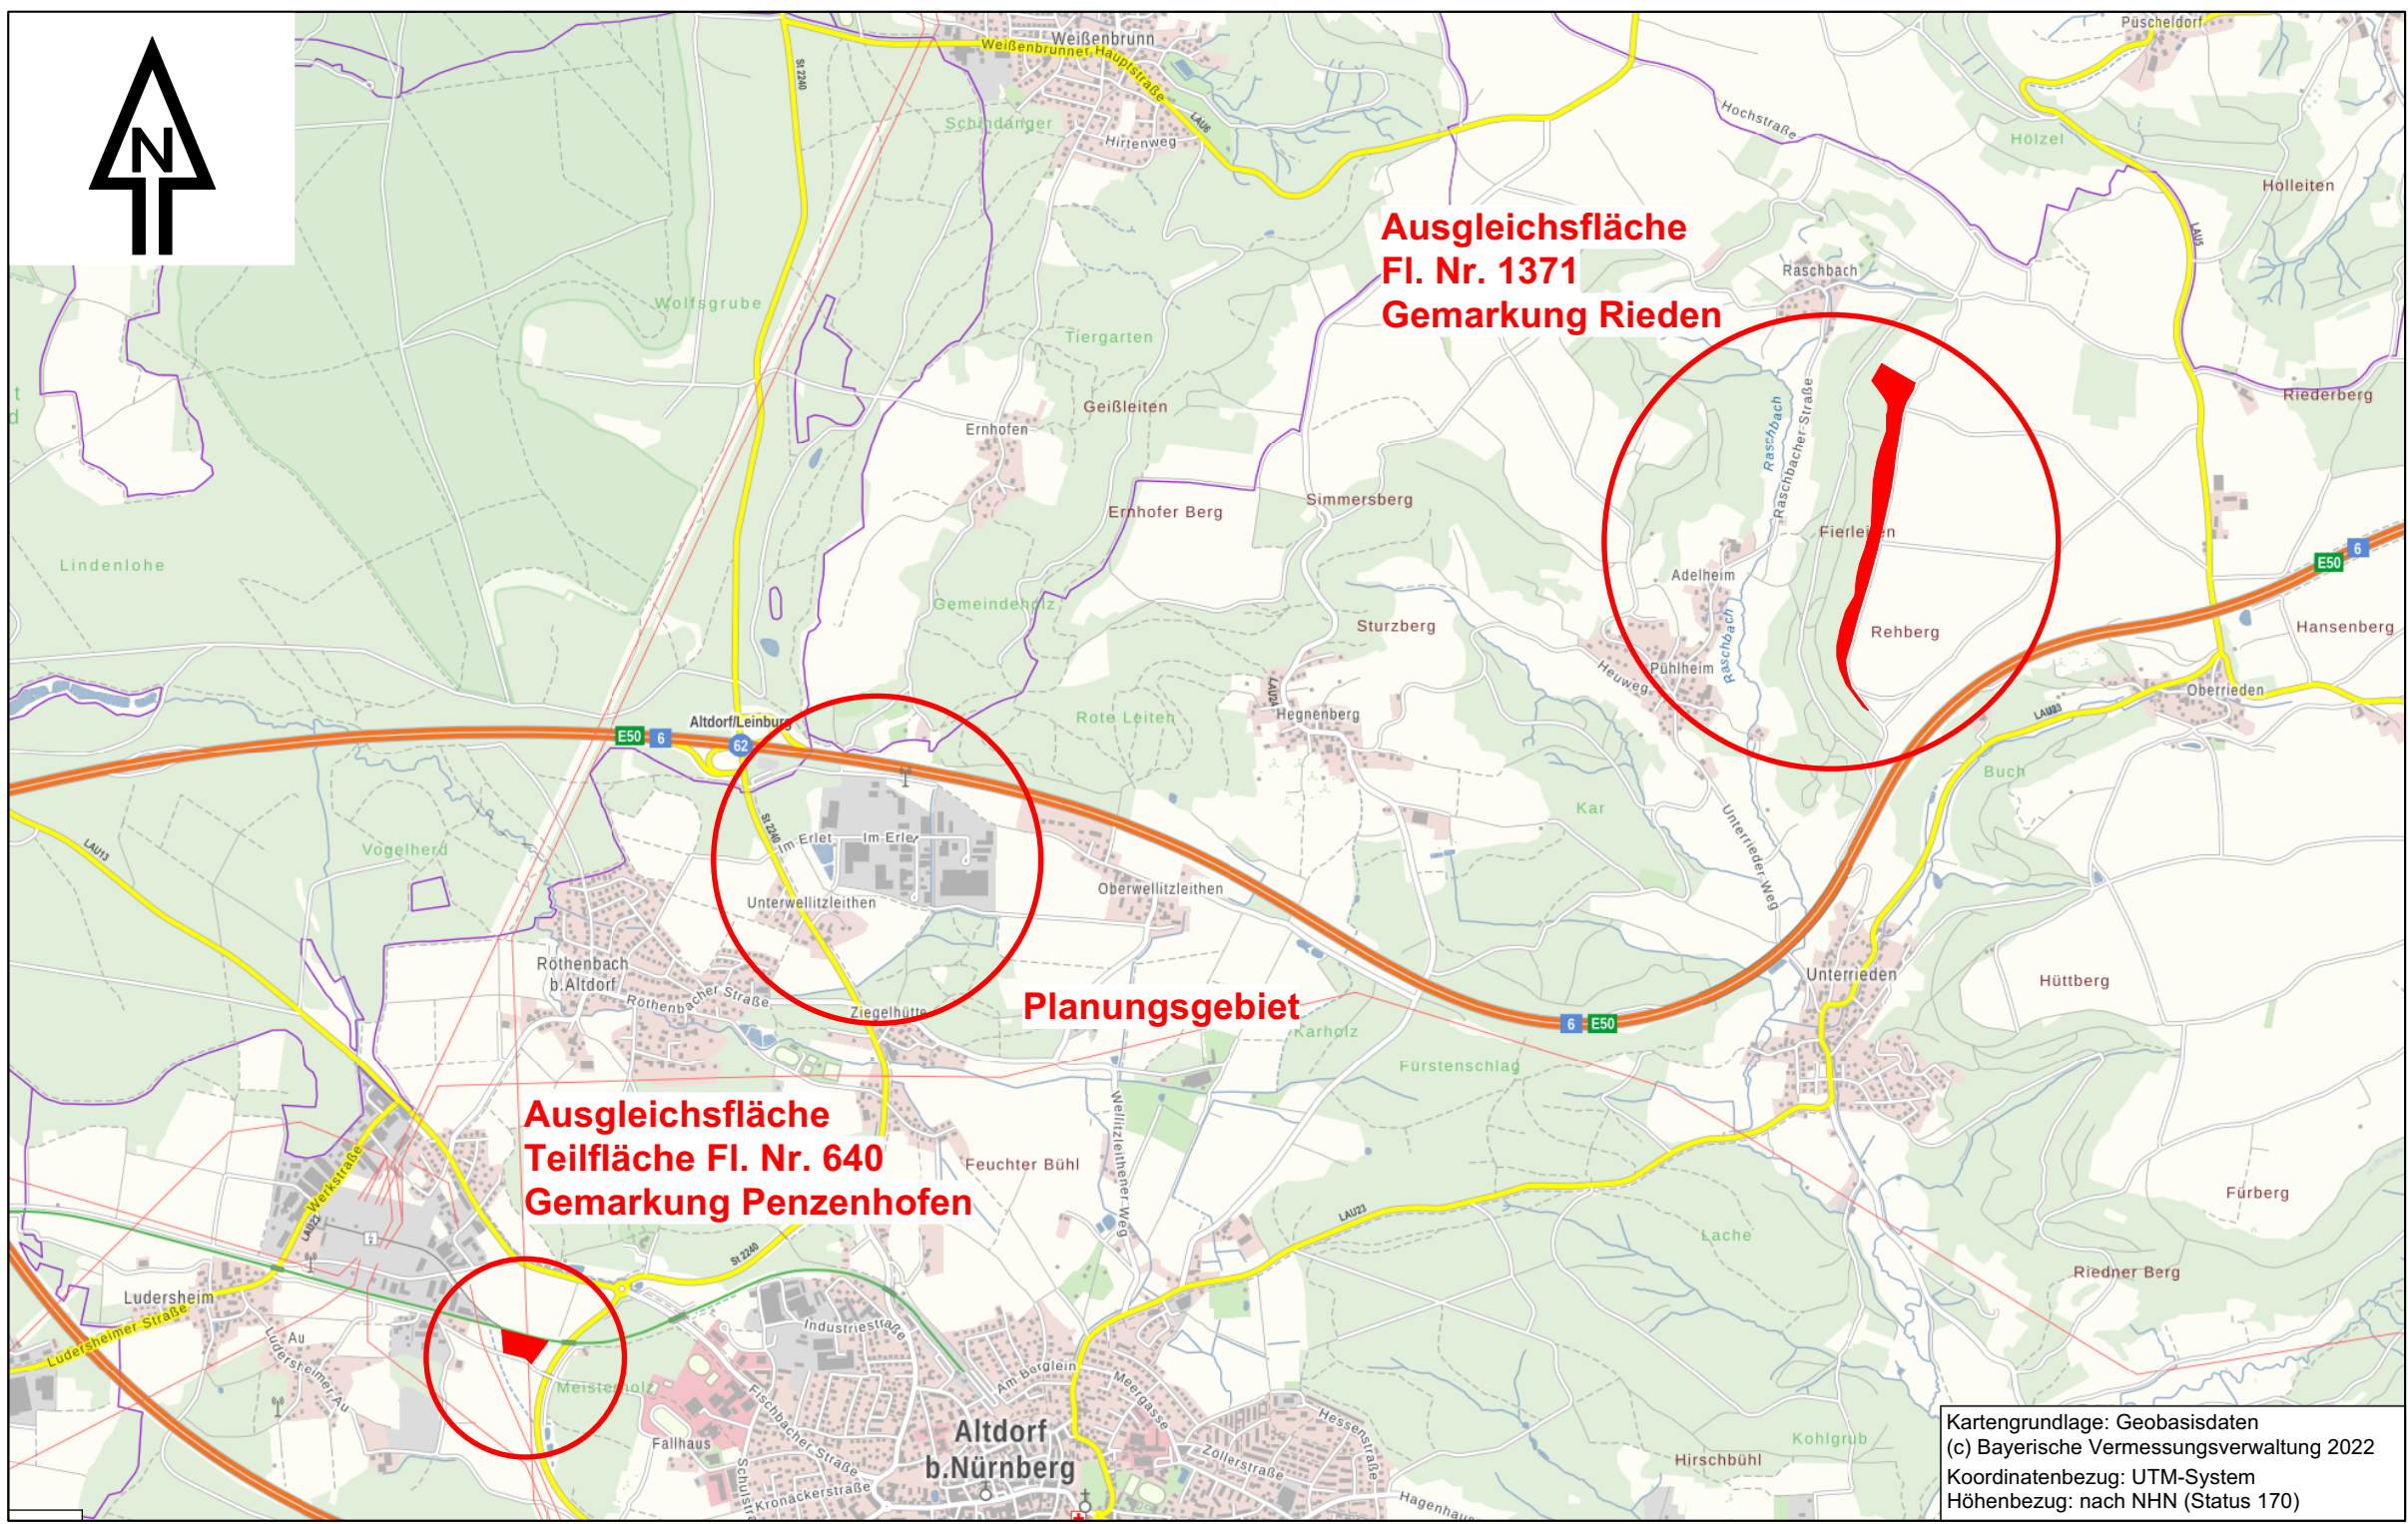

Legende

- amtlich kartierte Biotop, mit Biotop Kartierungsnummer
- vorhandenes Feldgehölz
- vorhandener Baum, zu erhalten

Aufwertungsmaßnahmen:

- Umgrenzung von Flächen für Maßnahmen zum Schutz, zur Pflege und zur Entwicklung von Natur und Landschaft; hier Tiff. von Fl. Nr. 1371 Gemarkung Rieden als Ökoausgleichsfläche der Stadt Altdorf b. Nbg.
- Umgrenzung von Flächen für Maßnahmen zum Schutz, zur Pflege und zur Entwicklung von Natur und Landschaft; hier Tiff. von Fl. Nr. 1371 Gemarkung Rieden, sowie Tiff. von Fl. Nr. 640 Gemarkung Penzenhofen, als externe Ausgleichsfläche für Bebauungsplan "Gewerbegebiet Am Ziegelholz"
- Waldmantel aus standortgerechten, wärmeliebenden, strauchartig wachsenden Laubgehölzen - BayKompV - Wertliste Typ W12
- Artenreiches Extensivgrünland BayKompV - Wertliste Typ G214
- Sandmagerrasen BayKompV - Wertliste Typ G313
- geplantes Feldgehölz BayKompV - Wertliste Typ B213
- zu pflanzender Baum, ohne Ortsbestimmung BayKompV - Wertliste Typ B313
- Externe Ausgleichsflächen für Bebauungsplan "Gewerbegebiet Am Ziegelholz"