Amt für Digitalisierung, Breitband und Vermessung Nürnberg

Flaschenhofstraße 59
90402 Nürnberg

Auszug aus dem Liegenschaftskataster

Flurkarte 1 : 1000
zur Bauvorlage nach § 7 Abs. 1 BauVorlV
Erstellt am 01.03.2022

Flurstück: 1717
Gemarkung: Altdorf b.Nürnberg

Gemeinde: Stadt Altdorf b.Nürnberg
Landkreis: Nürnberger Land
Bezirk: Mittelfranken

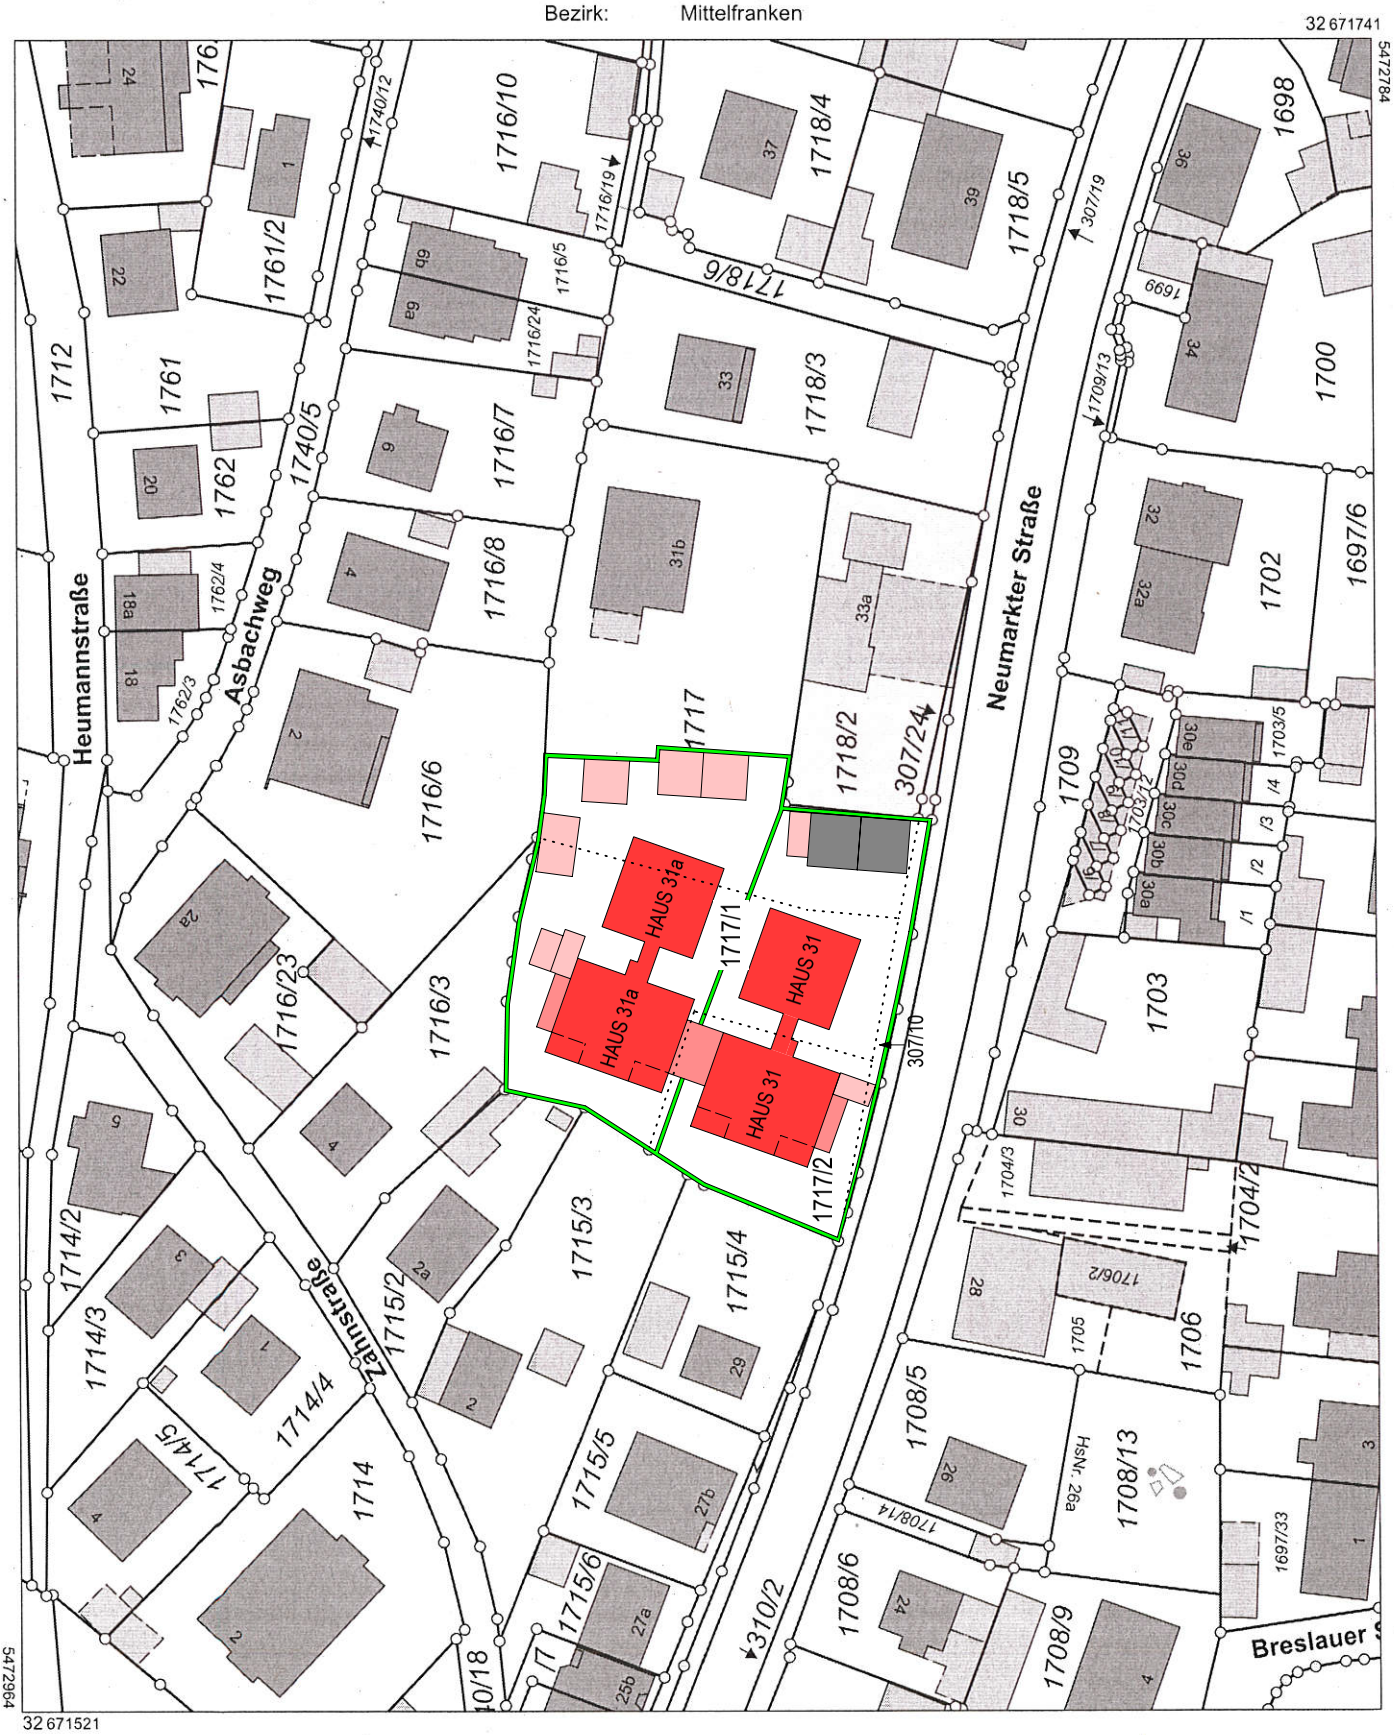

Maßstab 1:1000 0 10 20 30 Meter

Vervielfältigung nur in analoger Form für den eigenen Gebrauch.
Zur Maßentnahme nur bedingt geeignet.

Geschäftszeichen: AL 1717 ua sh

Stempel und Unterschrift der abgebenden Stelle