


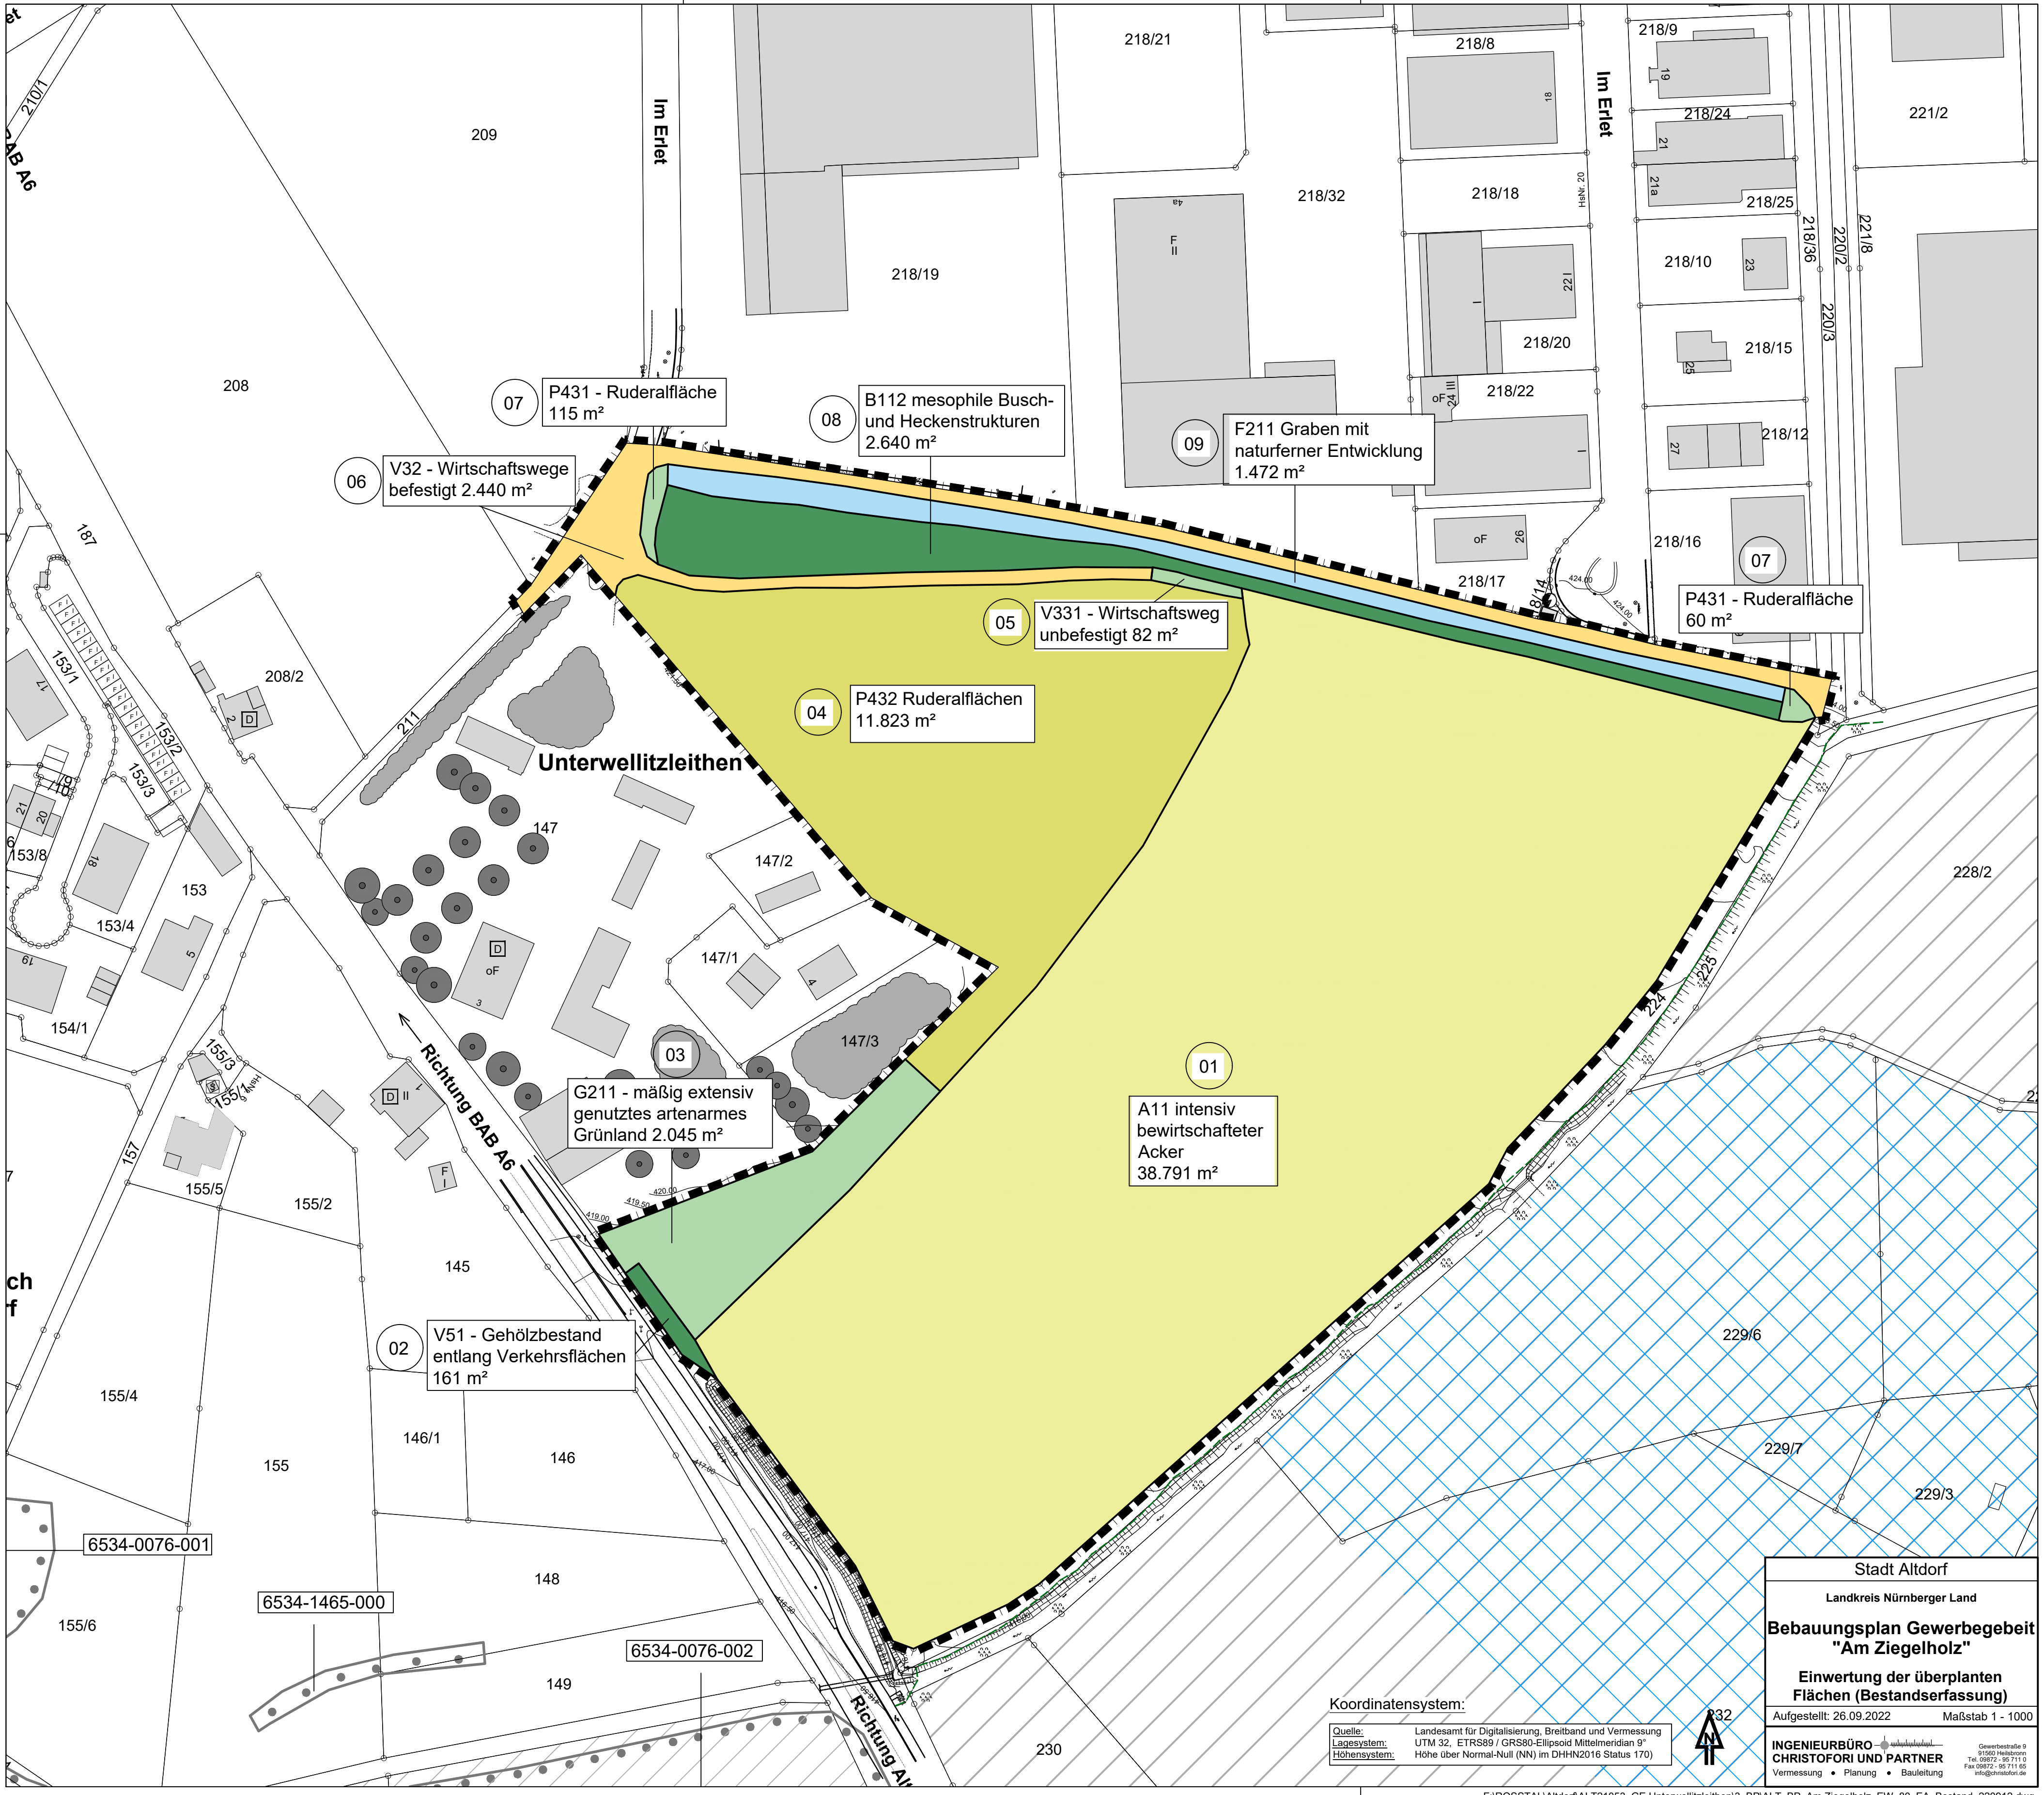

Koordinatensystem:
Quelle: Landesamt für Digitalisierung, Breitband und Vermessung
Lagesystem: UTM 32, ETRS89 / GRS80-Ellipsoid Mittelmeridian 9°
Höhensystem: Höhe über Normal-Null (NN) im DHHN2016 Status 170)



Stadt Altdorf

Landkreis Nürnberger Land

**Bebauungsplan Gewerbegebiet
"Am Ziegelholz"**

**Einwertung der überplanten
Flächen (Bestandserfassung)**

Aufgestellt: 26.09.2022

Maßstab 1 : - 1000

INGENIEURBÜRO
CHRISTOFORI UND PARTNER

Vermessung • Planung • Bauleitung

Gewerbestraße 9
91560 Halsbrunn
Tel. 09872 - 95 7111 0
Fax 09872 - 95 7111 65
info@christofori.de