


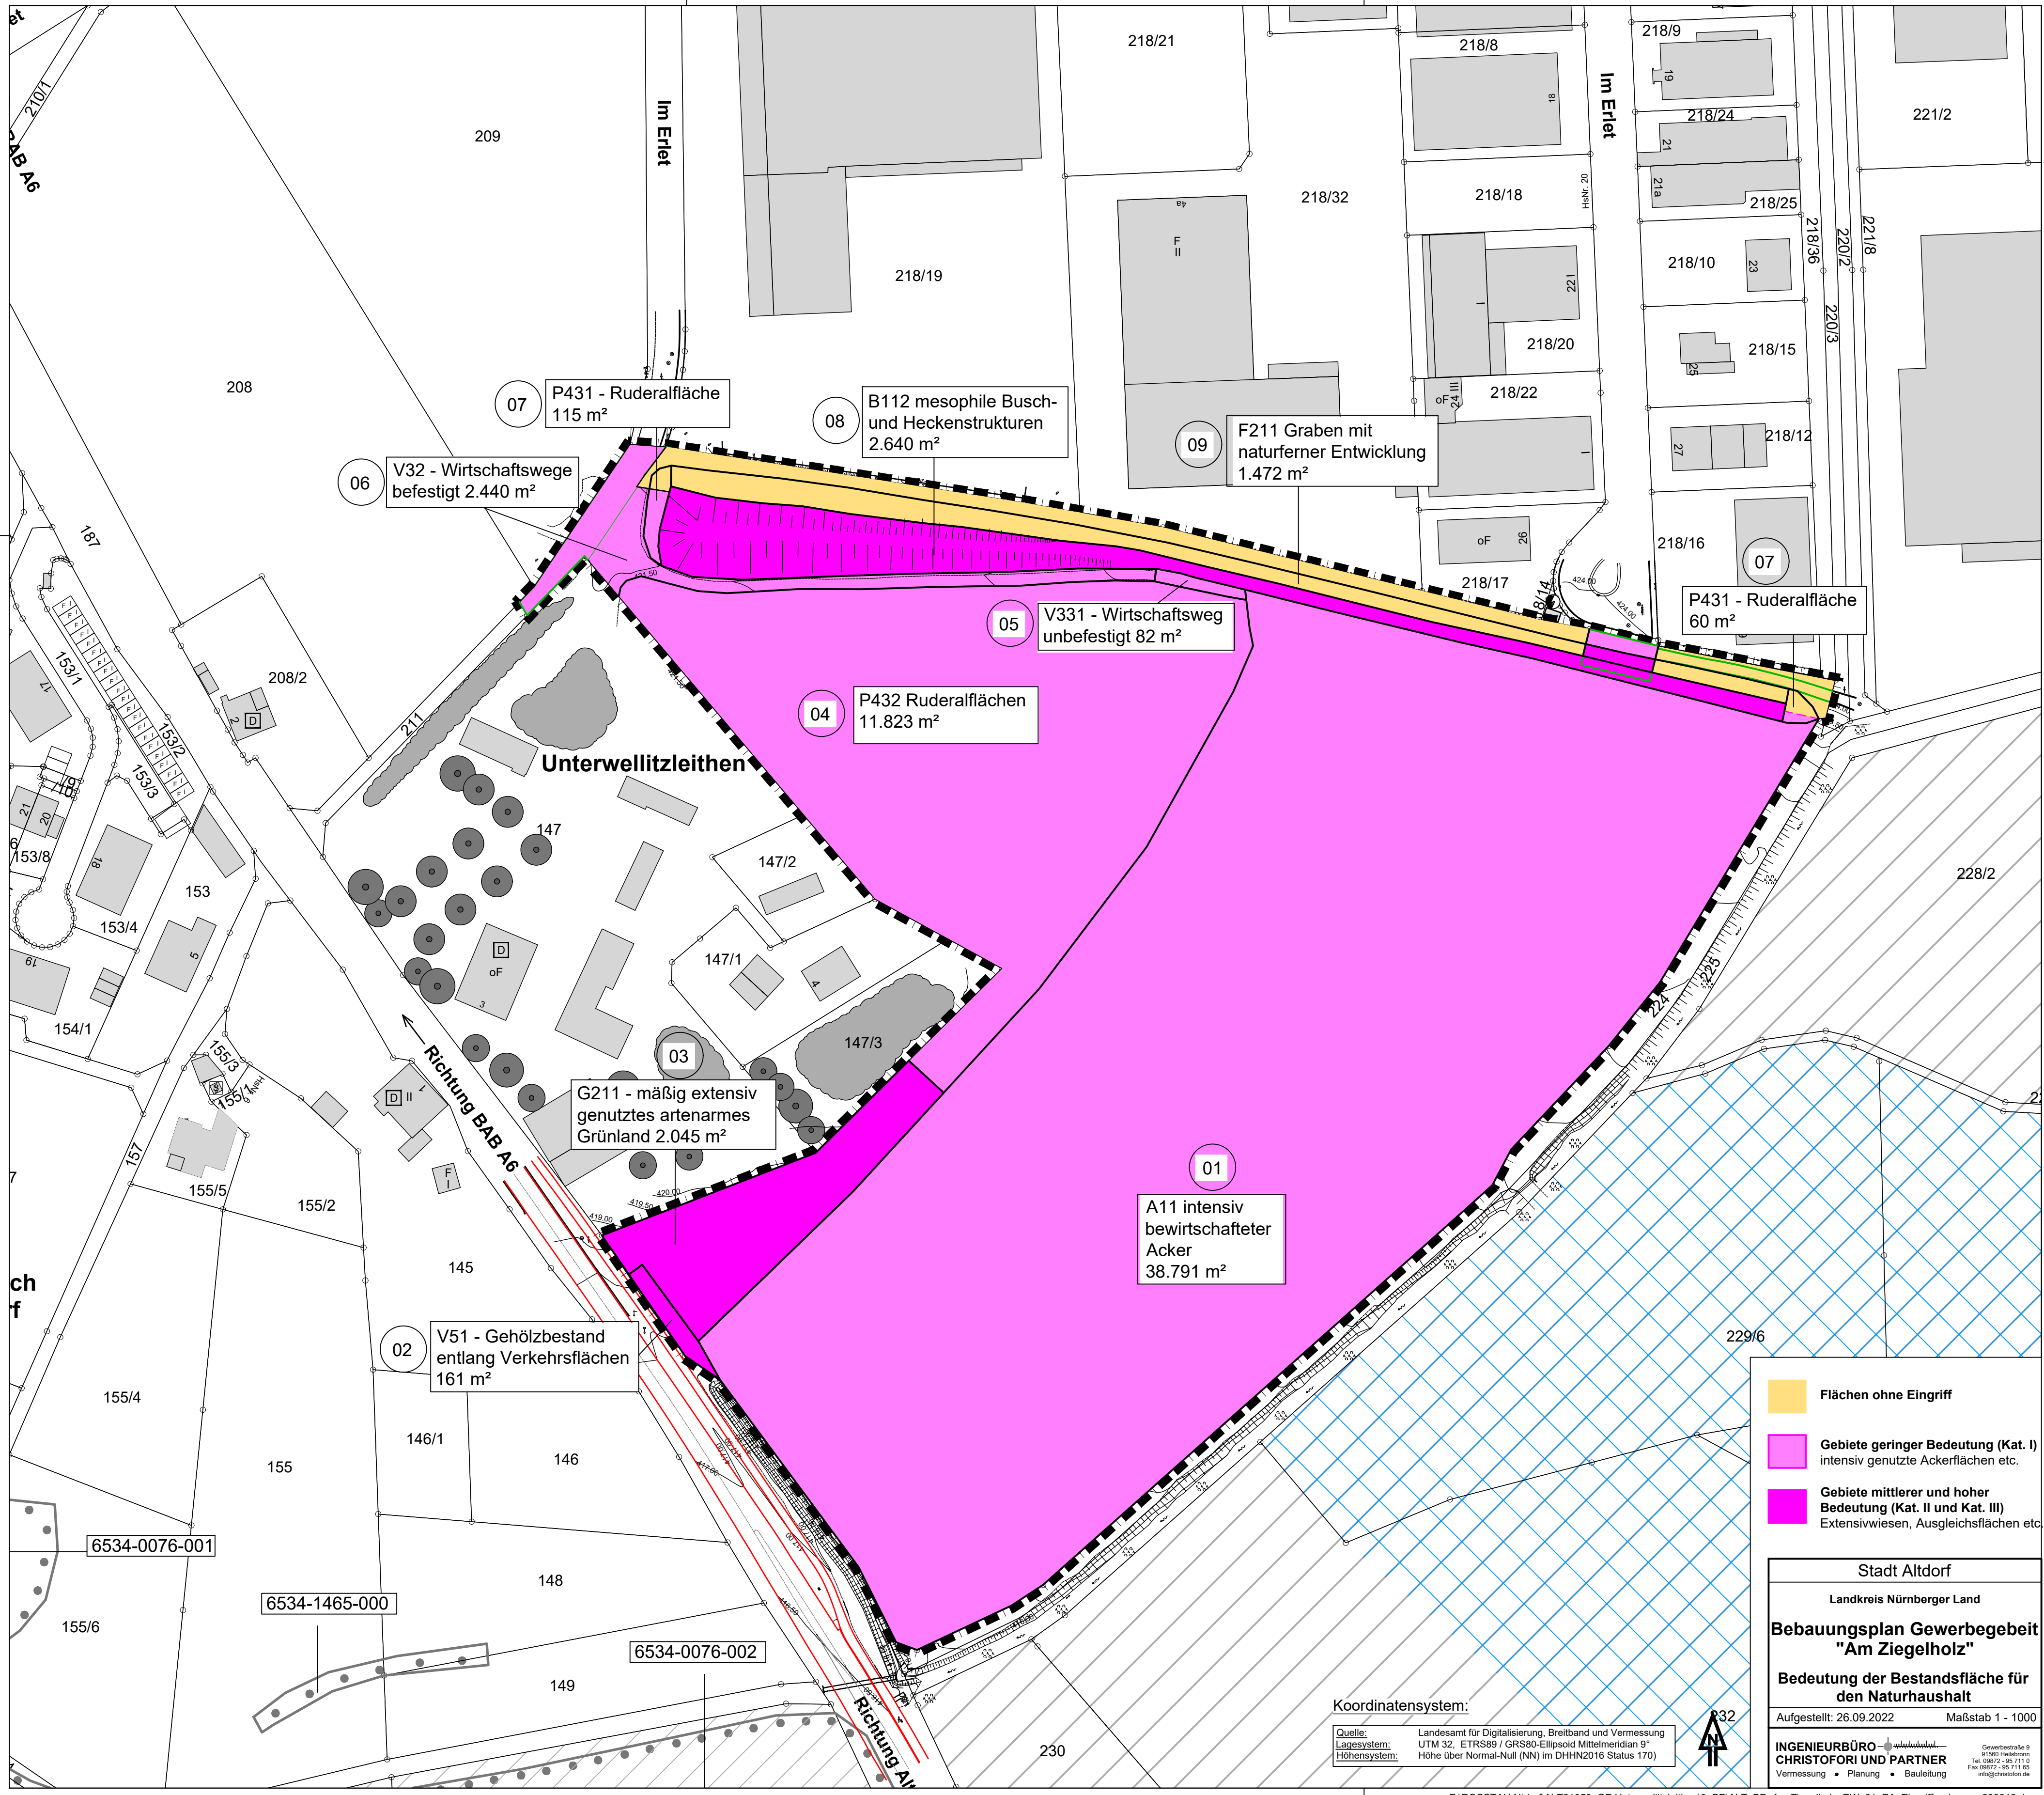

Flächen ohne Eingriff

Gebiete geringer Bedeutung (Kat. I)
intensiv genutzte Ackerflächen etc.

Gebiete mittlerer und hoher
Bedeutung (Kat. II und Kat. III)
Extensivwiesen, Ausgleichsflächen etc.

Stadt Altdorf

Landkreis Nürnberger Land

**Bebauungsplan Gewerbegebiet
"Am Ziegelholz"**

**Bedeutung der Bestandsfläche für
den Naturhaushalt**

Aufgestellt: 26.09.2022

Maßstab 1 : 1000

INGENIEURBÜRO
CHRISTOFORI UND PARTNER

Vermessung • Planung • Bauleitung

Gewerbestraße 9
91060 Heilsbrunn
Tel. 09872 - 95 711 0
Fax 09872 - 95 711 95
info@christofori.de

Koordinatensystem:
Quelle: Landesamt für Digitalisierung, Breitband und Vermessung
Lagesystem: UTM 32, ETRS89 / GRS80-Ellipsoid Mittelmeridian 9°
Höhensystem: Höhe über Normal-Null (NN) im DHNN2016 Status 170)

